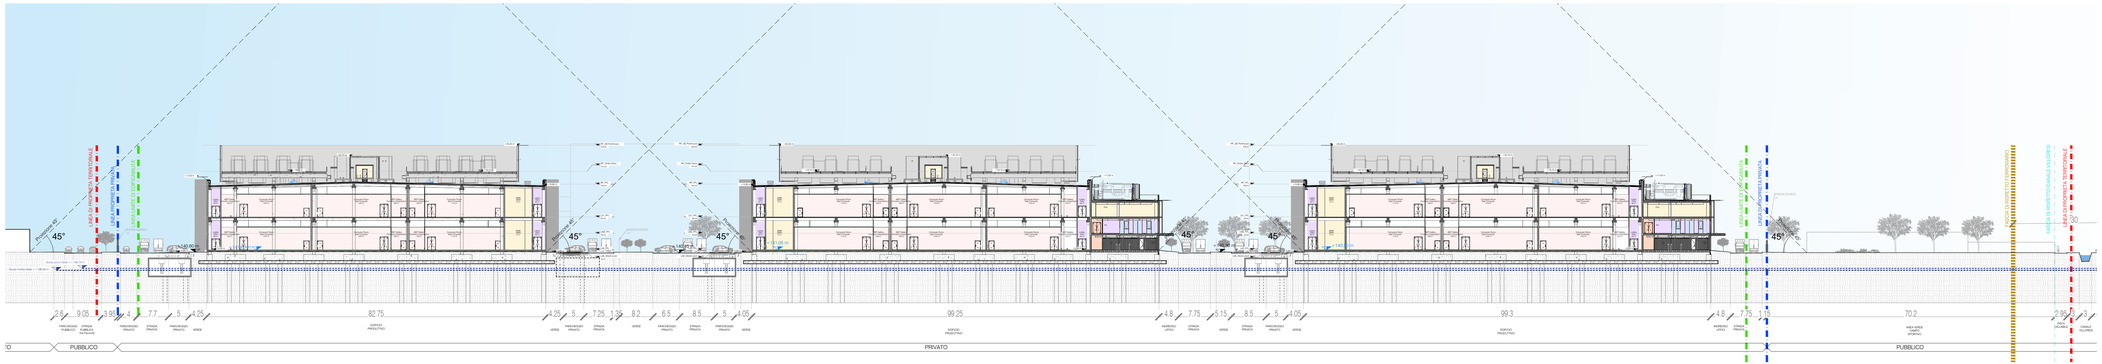

1 Sezione trasversale A-A
1:500

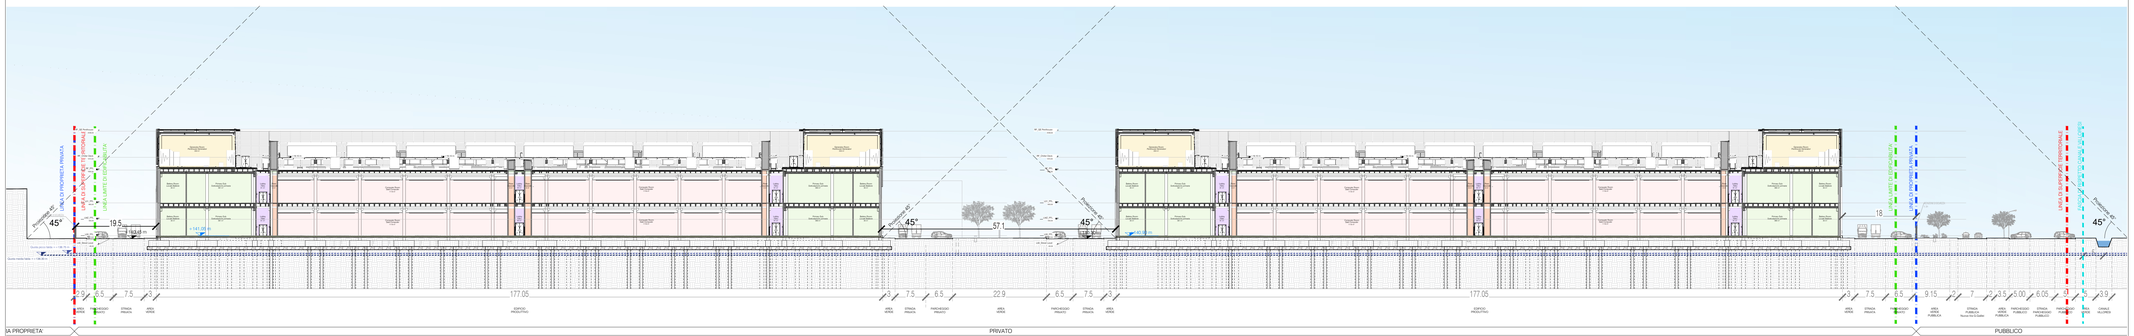

2 Sezione longitudinale B-B
1:500

LEGENDA

- Superficie Territoriale
- Superficie Fondiaria
- Distanza minima dal confine come da regolamento edilizio articolo 114 (sotto riportato)
- Fascia di rispetto di 5 m dall'asse centrale del Canale Villoresi *
- Fascia di rispetto ferroviario 30m
- Quota picco della falda nel 2025
- Quota media della falda nel 2025

* Distanza concordata con il Consorzio di Bonifica Est Ticino Villoresi durante la Conferenza dei Servizi

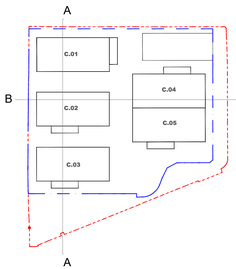

Keyplan
1:5000

COMUNE DI MAGENTA

IL RICHIEDENTE | IL PROGETTISTA

REV	DATA:	DESCRIZIONE:
a	12/02/2026	Aggiornamento

Firmato digitalmente da: Eugenio Radice Fossati Confalonie
Data: 13/02/2026 17:30:31

PROGETTAZIONE ARCHITETTONICA/MEP:

L22DC

L22 DC è una divisione di Lombardini22 S.p.A.
Via Lombardini 22
20143 Milano, Italia
T +39 02 36 59 62 00
info@l22.it
F +39 02 83 20 13 97
www.l22.it

Capitale sociale Euro 100 000 i.v.
C.F./P.IVA: 05505600964 R.E.A. 1827099

Sistema di gestione qualità conforme alla UNI EN ISO 9001:2008 - Certificato Nr. 50 100 8319 da TUV Italia

COORDINAMENTO PROGETTUALE
DiDA srl
Via Lombardini 22
20143 Milano, Italia
T +39 02 36 59 62 00
www.l22datacenter.it

DiDA srl è una società controllata da:
l 22 è una divisione di Lombardini22 S.p.A.
Via Lombardini 22
20143 Milano, Italia
T +39 02 36 59 62 00
www.l22.it

Capitale sociale Euro 100 000 i.v.
C.F. /P.IVA: 05505600964
Sistema di gestione qualità conforme alla UNI EN ISO 9001:2008 - Certificato Nr. 50 100 8319 da TUV Italia

CONSULENTE AMBIENTALE E PAESAGGISTA:
Alvea
ALVEA
Via Lombardini 13
20143 Milano, Italia
T +39 377 37 83 897
www.alveanet.it

PROGETTAZIONE STRUTTURALE
SPS Studio Progetti Strutturali
Ing. Arturo Donadio e Antonio Condello
S.P.S. S.r.l.
Via M. Gioia, 64 - 20125 Milano, Italia
segreteria@spssrl-mi.it T. 02/6694887

CONSULENTE DEMOLIZIONI E BONIFICHE:
TecnitaliaGroup
TECNITALIA INGEGNERIA
Via Pastorelli 4E
20143 Milano,Italia
T +39 02 76 00 02 06
www.tecnitaliagroup.it

CONSULENTE MOBILITA:
Studio Arch Vincenzo Curti
Via Per Streva, 15,
28838 Streva (VB)

COMMITTENTE:
Namira S.G.R.P.A. "Fondo Ukhast"
Via Dimetto 8 - 20123 Milano, Italia

OGGETTO:
VALUTAZIONE IMPATTO AMBIENTALE
Ai sensi degli artt. 23-25 del D.Lgs.152/06

PROGETTISTA:
Arch. Marco Arnosso - Iscritto all'Ordine degli Architetti di Torino n° 4157
Indirizzo: Via Ella Lombardini 22, 20143, Milano
Mail: ufficio.tecnico@l22.it - Pec: lombardini22@legalmail.it

TITOLO:
Stato di progetto: Sezioni

DISEGNATO DA:	CONTROLLATO DA:	DATA:	SCALA:	DATA REV.:
L22	L22	15/12/2025	1:500	12/02/2026

FORMATO:	NOME FILE:	COMMESSA:	TAVOLA:	REV.:
	20005_V.A - 013 - Stato di progetto: Sezioni	20005	VA-013	a

© Lombardini22 S.p.A. ES DT (rev.) (L.663/41 Art.2575)